



SEÇÃO TIPO PAVIMENTAÇÃO

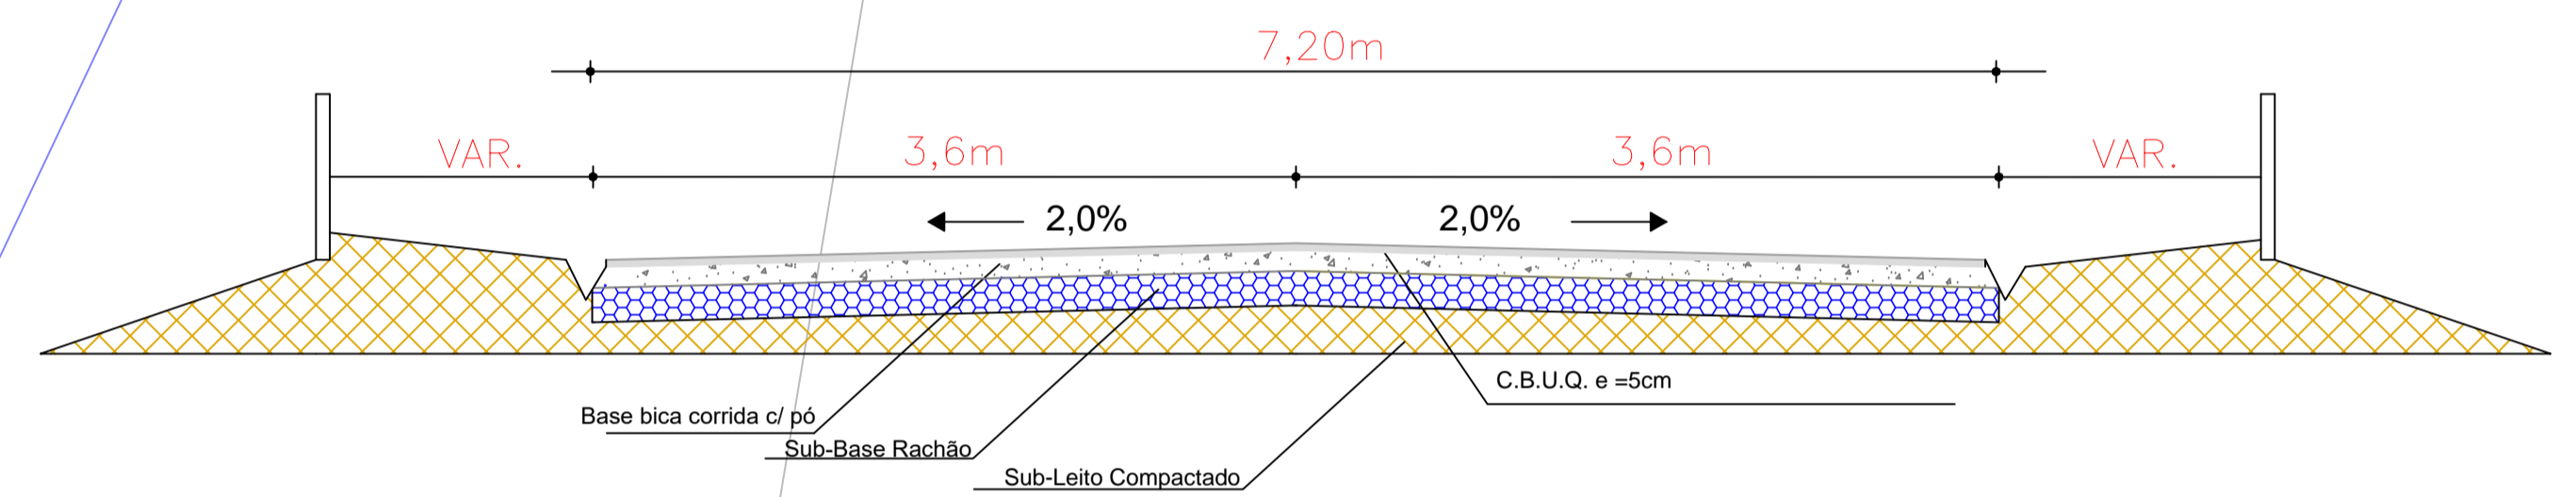

SEÇÃO TRANSVERSAL

- Especificações
- 1- Regularização do Revestimento Primário
 - 2- Sub-Base de Rachão e=0,30m
 - 3- Base de Bica Corrida, c/ pó de pedra, e=0,15m
 - 4- Imprimação Impermeabilizante, com CM-30
 - 5- Revestimento em C.B.U.Q., e= 0,05m
 - 6 - Meio fio pré-moldado

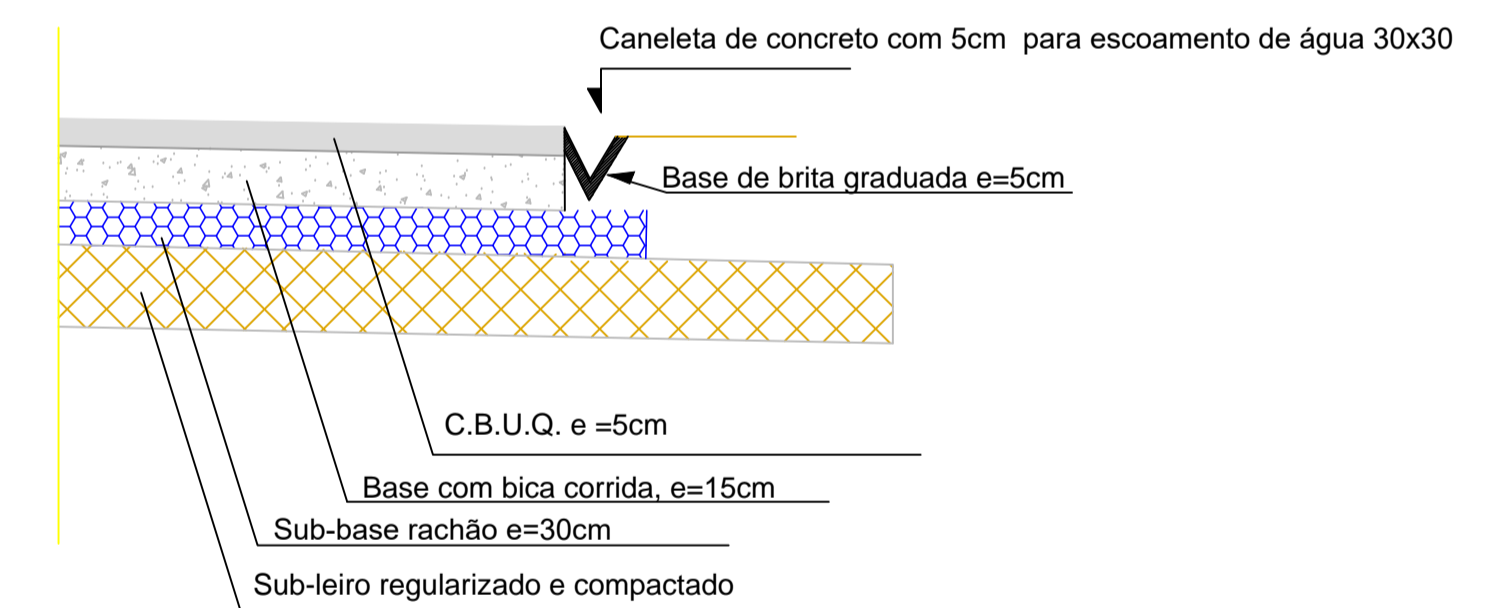

Prefeitura Municipal de Porto União - Secretaria de Planejamento

GEOMETRICO

PU 466

RESPONSÁVEL TÉCNICO:
VINICIUS ANDRE MAKIAK
ENGENHEIRO CIVIL
CREA-SC 119380-1

CONTEÚDO:

Santa Cruz do Timbo
MUNICÍPIO:
Porto União

PRANCHA:

06/08

DATA:
JULHO/2021

DESENHO:
Guilherme Reali

ESCALAS:
Indicadas

ÁREA CONSTR.=6235,54 m²