




CORTE AA
ESCALA 1:50

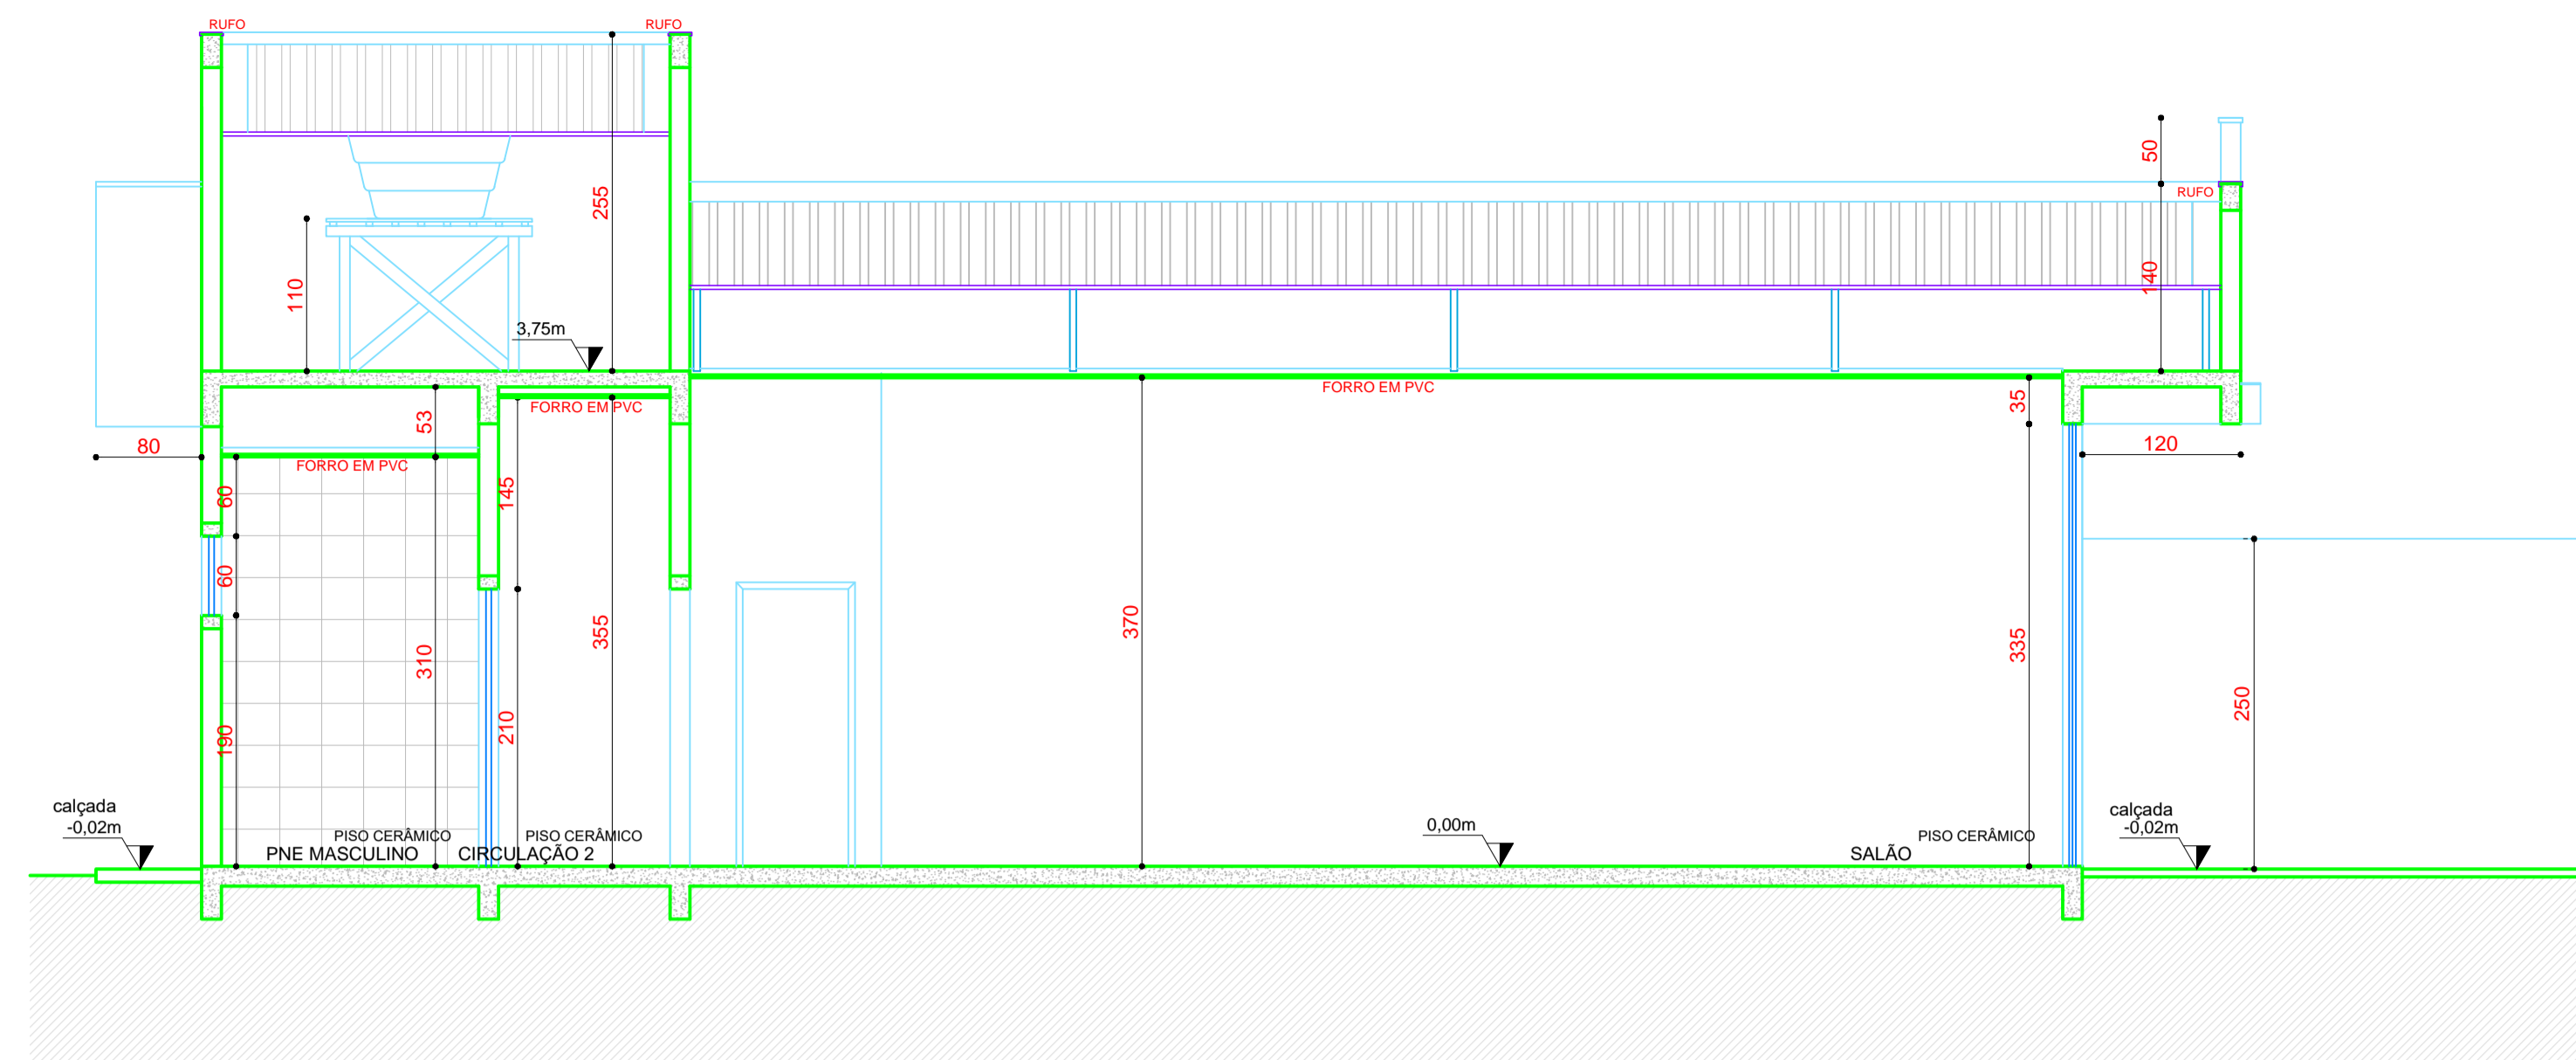

CORTE BB
ESCALA 1:50

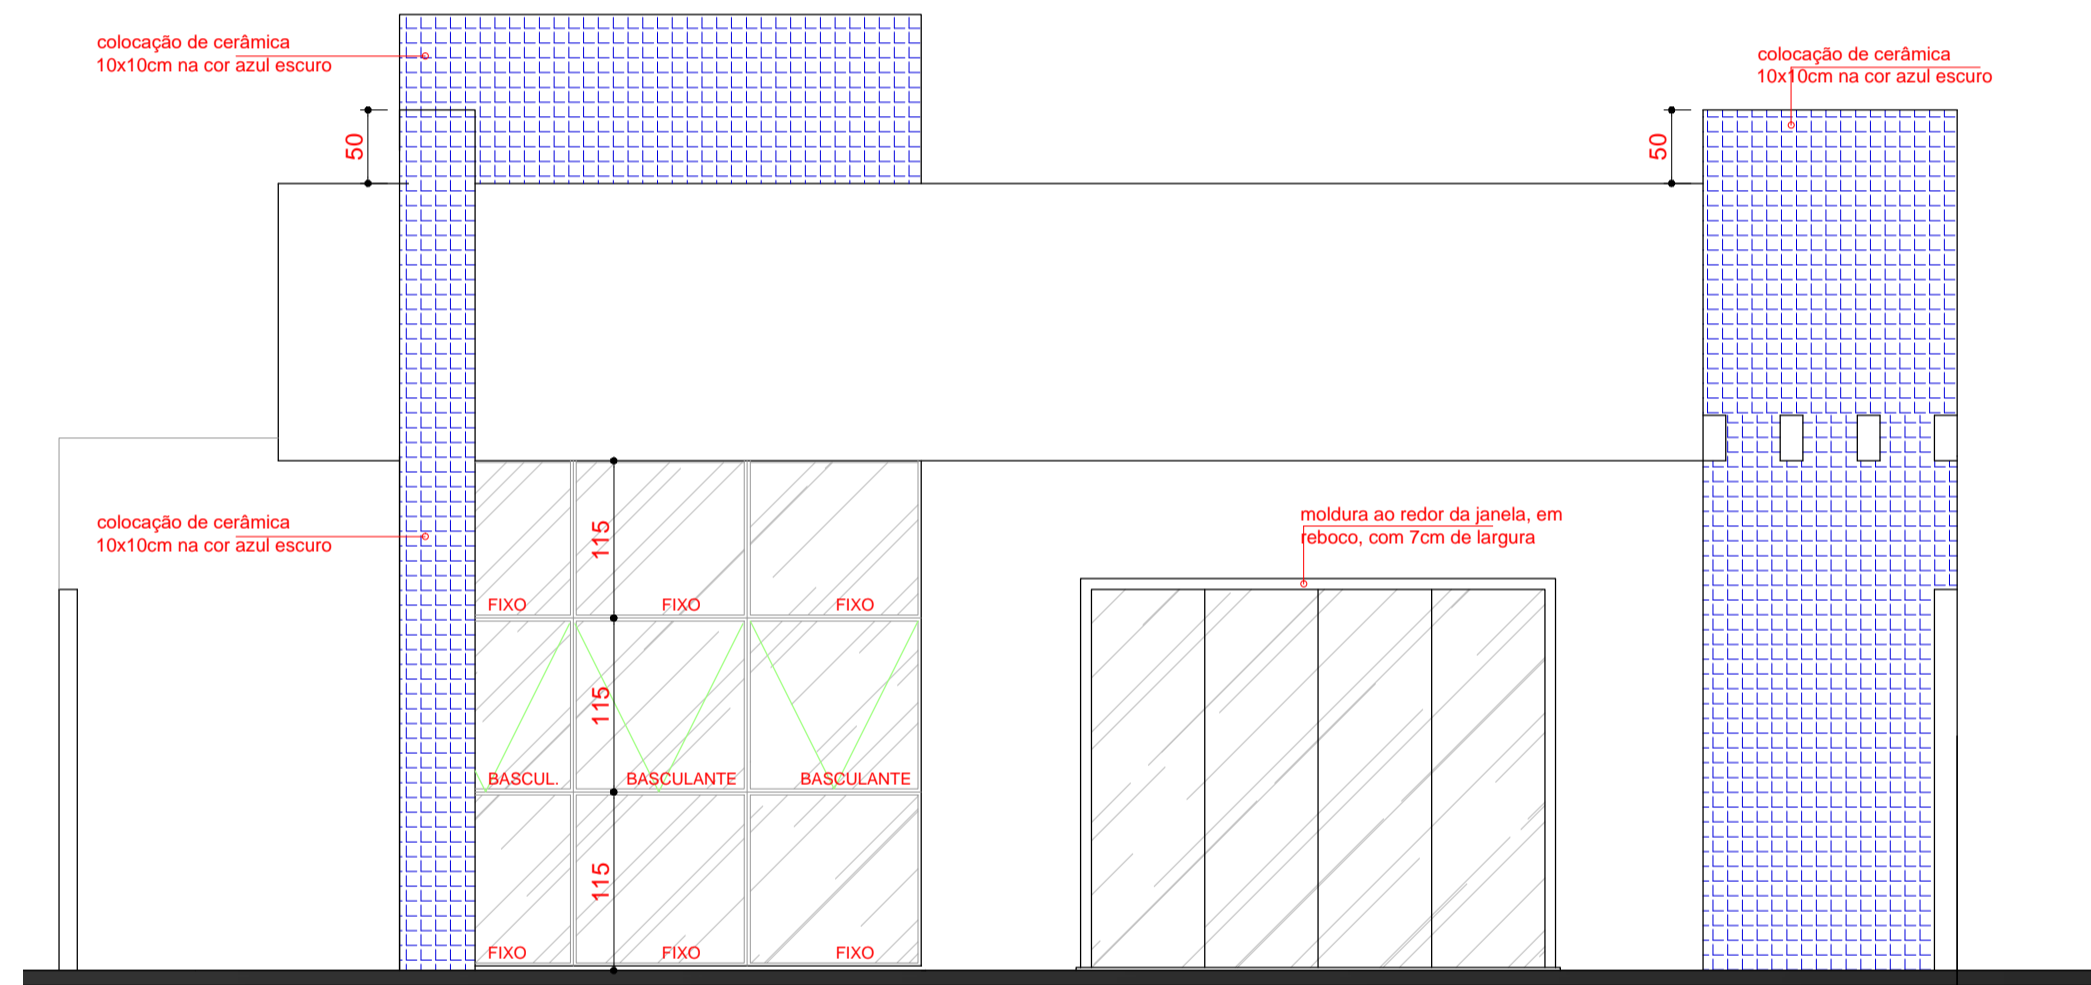

ELEVÇÃO FRONTAL
ESCALA 1:50

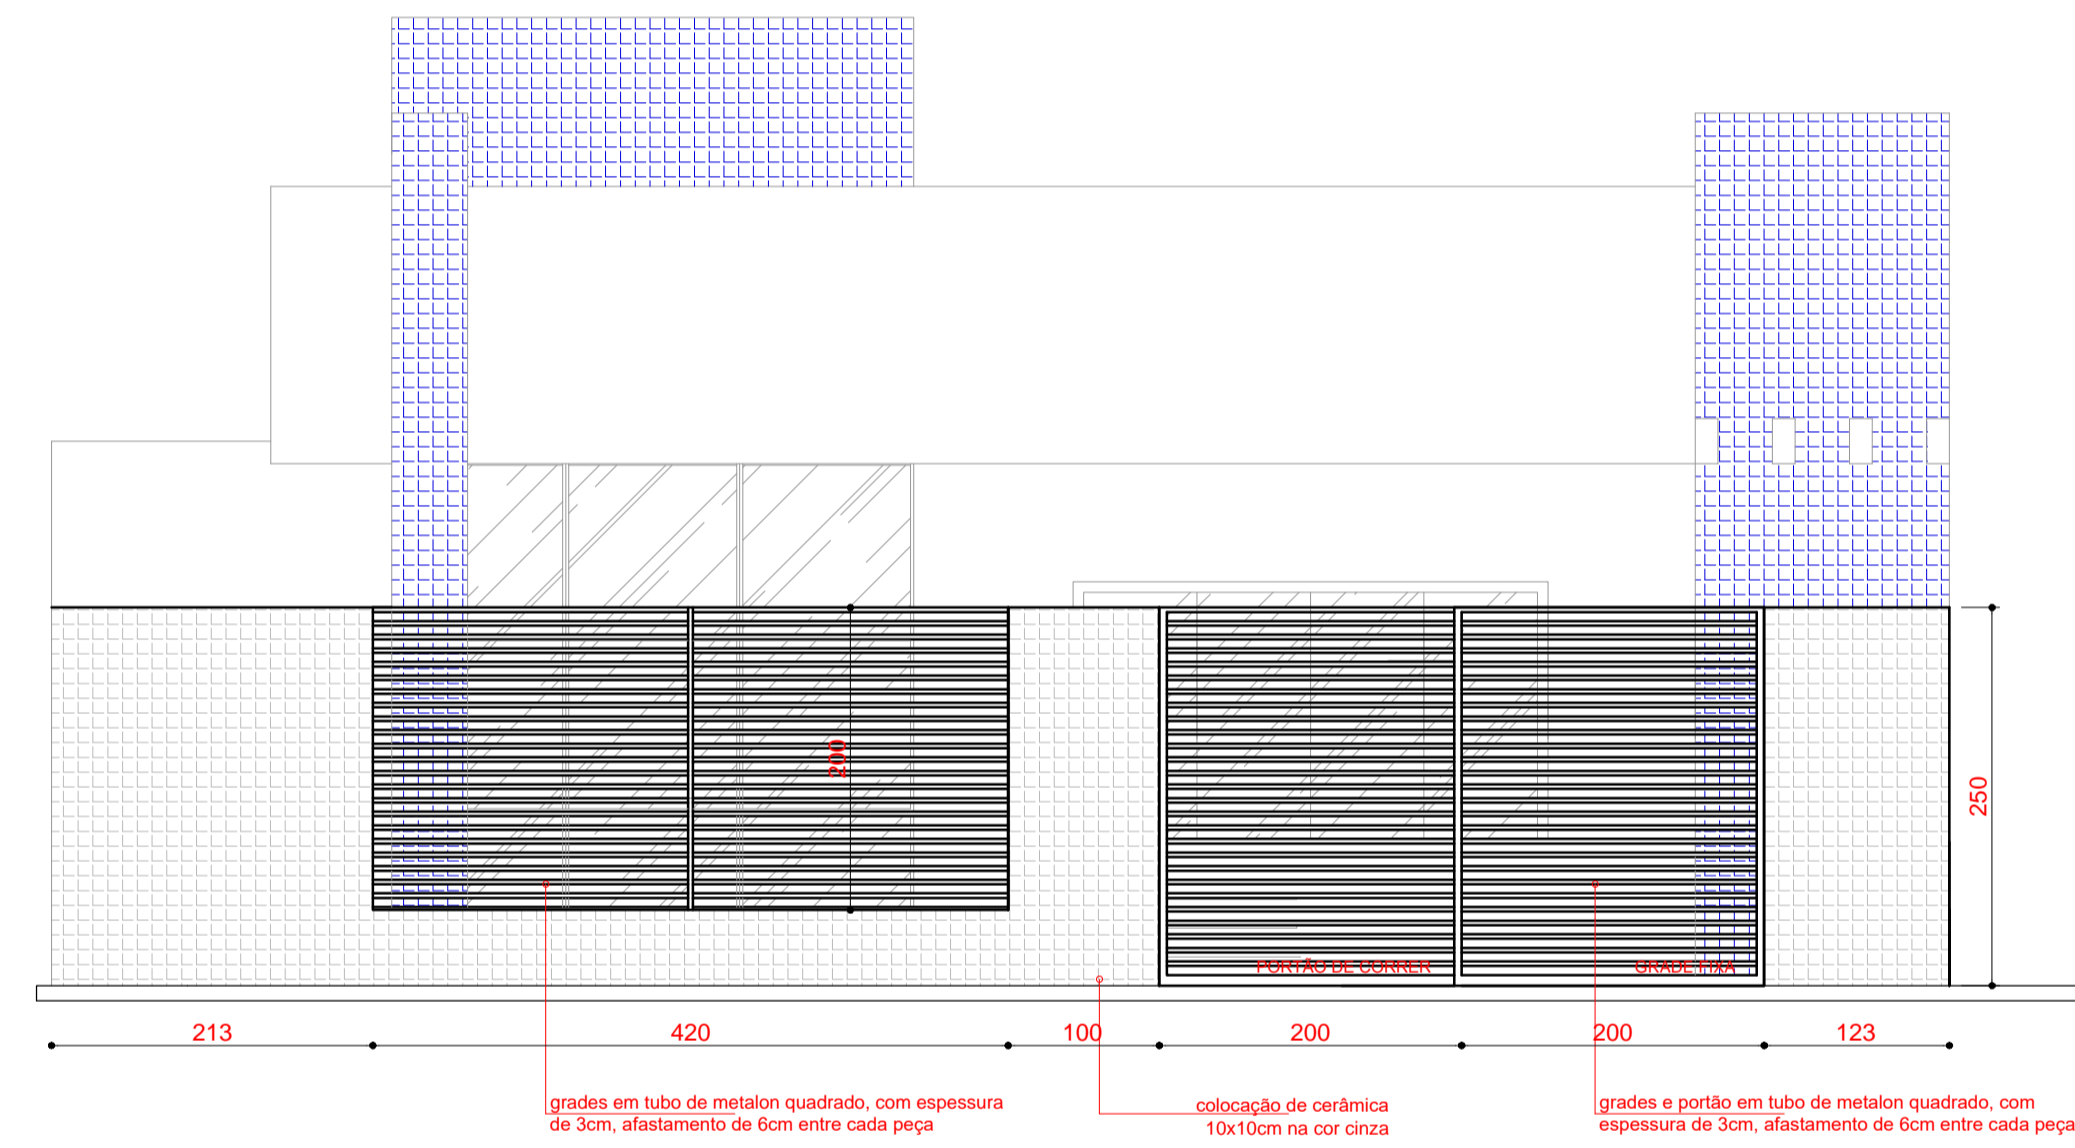

ELEVÇÃO FRONTAL - DETALHE DAS GRADES
ESCALA 1:50

VISTA FRONTAL



VISTA FRONTAL E ACESSO




VISTA LATERAL



VISTA POSTERIOR



 PREFEITURA MUNICIPAL DE PORTO UNIÃO - SC			
OBRA CONSTRUÇÃO DE CENTRO COMUNITÁRIO NO CONJUNTO PORTO UNIÃO			
LOCAL DA OBRA Rua Brigadeiro Eduardo Gomes, Cj. Porto União, Bairro Bela Vista - Porto União			
- CORTES - ELEVÇÕES - PERSPECTIVAS		ÁREA TOTAL 146,77 m²	
RESPONSÁVEL TÉCNICO DE PROJETOS Fabiana Weber Zabczuk Arquiteta e Urbanista - CREA 466037-4		PROJETO Arquitetônico	
DATA Setembro2021		MUNICÍPIO Porto União	
DESENHO João L. Schiel		ESTADO Santa Catarina	
ESCALA: indicada		FOLHA: ARQ 02/02	